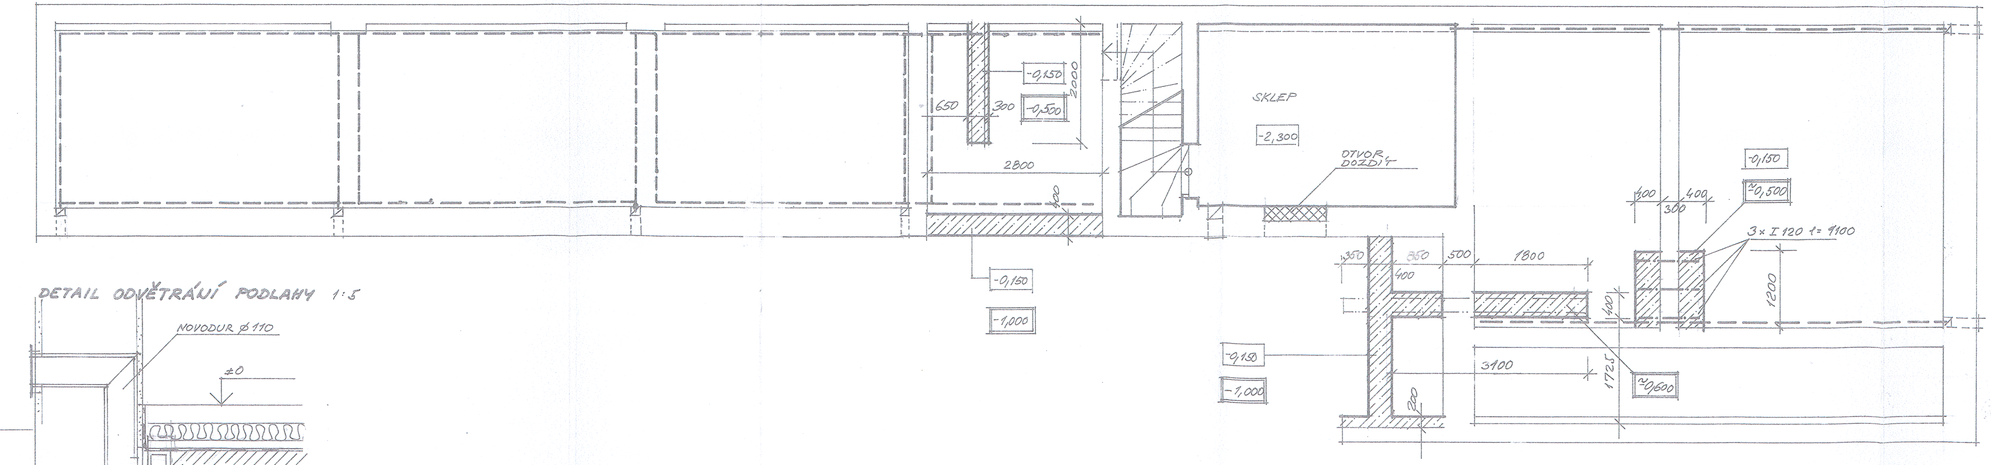

DETAIL ODVĚTRÁNÍ PODLAHY 1:5

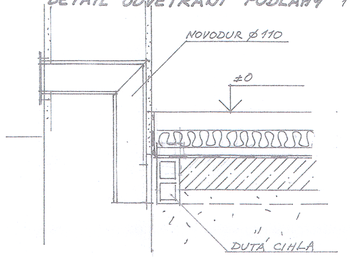

7

VED. PROJEKTANT ING. ARCH.	ZODP. PROJEKTANT PETR STEE	VYPRACOVAL	Ing. arch. Petr STEE projekce 635 00 BRNO, Foltýnova 1
INVESTOR STAVIT SPOL. S R.O.			FORMÁT 4 A4
PRODEJNA STAVEBNÍ KERAMIKY BLATNÉHO 23, BRNO			DATUM VII/1994
			STUPEŇ PS
			ZAK. ČÍSLO 008/94
ZÁKLADY			MĚŘÍTKO 1:50
			Č. VÝKR. 1