


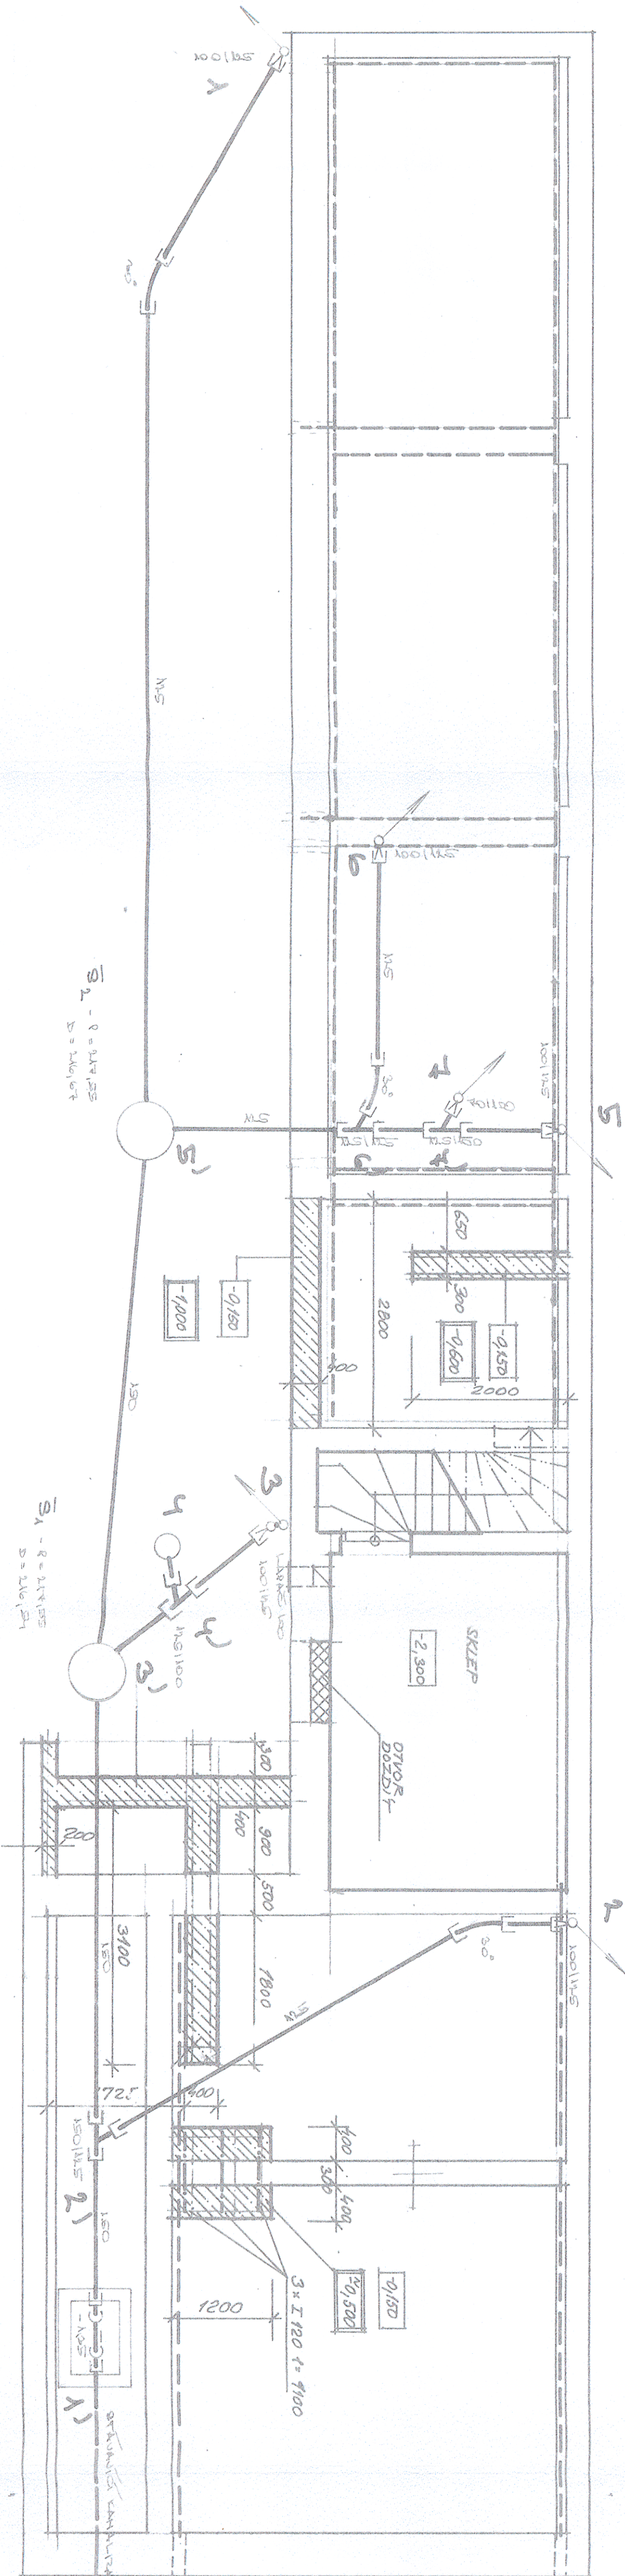

LEGENDA KOTRUBÍ:



VED. PROJEKTANT	ZODP. PROJEKTANT	VYPRACOVAN	Ing. arch. Petr Stěe
ING. NECH. STĚE	ING. NECH. STĚE	RODINNÝ	projekce
INVESTOR	STAVIT. SPOL. S R.O.	RODINNÝ	635 00 BRNO, FOJTOVÁ 17
PROJEKT STAVEBNÍ KERAMIKY			4.44
BLATNÝHO 23, BRNO			DATUM
ZÁKLAD. TECHN. INSTALACE			11/1994
ZÁKL. ČÍSLO			STUPEŇ
ZÁKL. ČÍSLO			PS
ZÁKLADY			1:50
			Č. VÝK.
			3