



ŘEZ B-B', POHLED DVORNÍ - KŘÍDLO 1:50

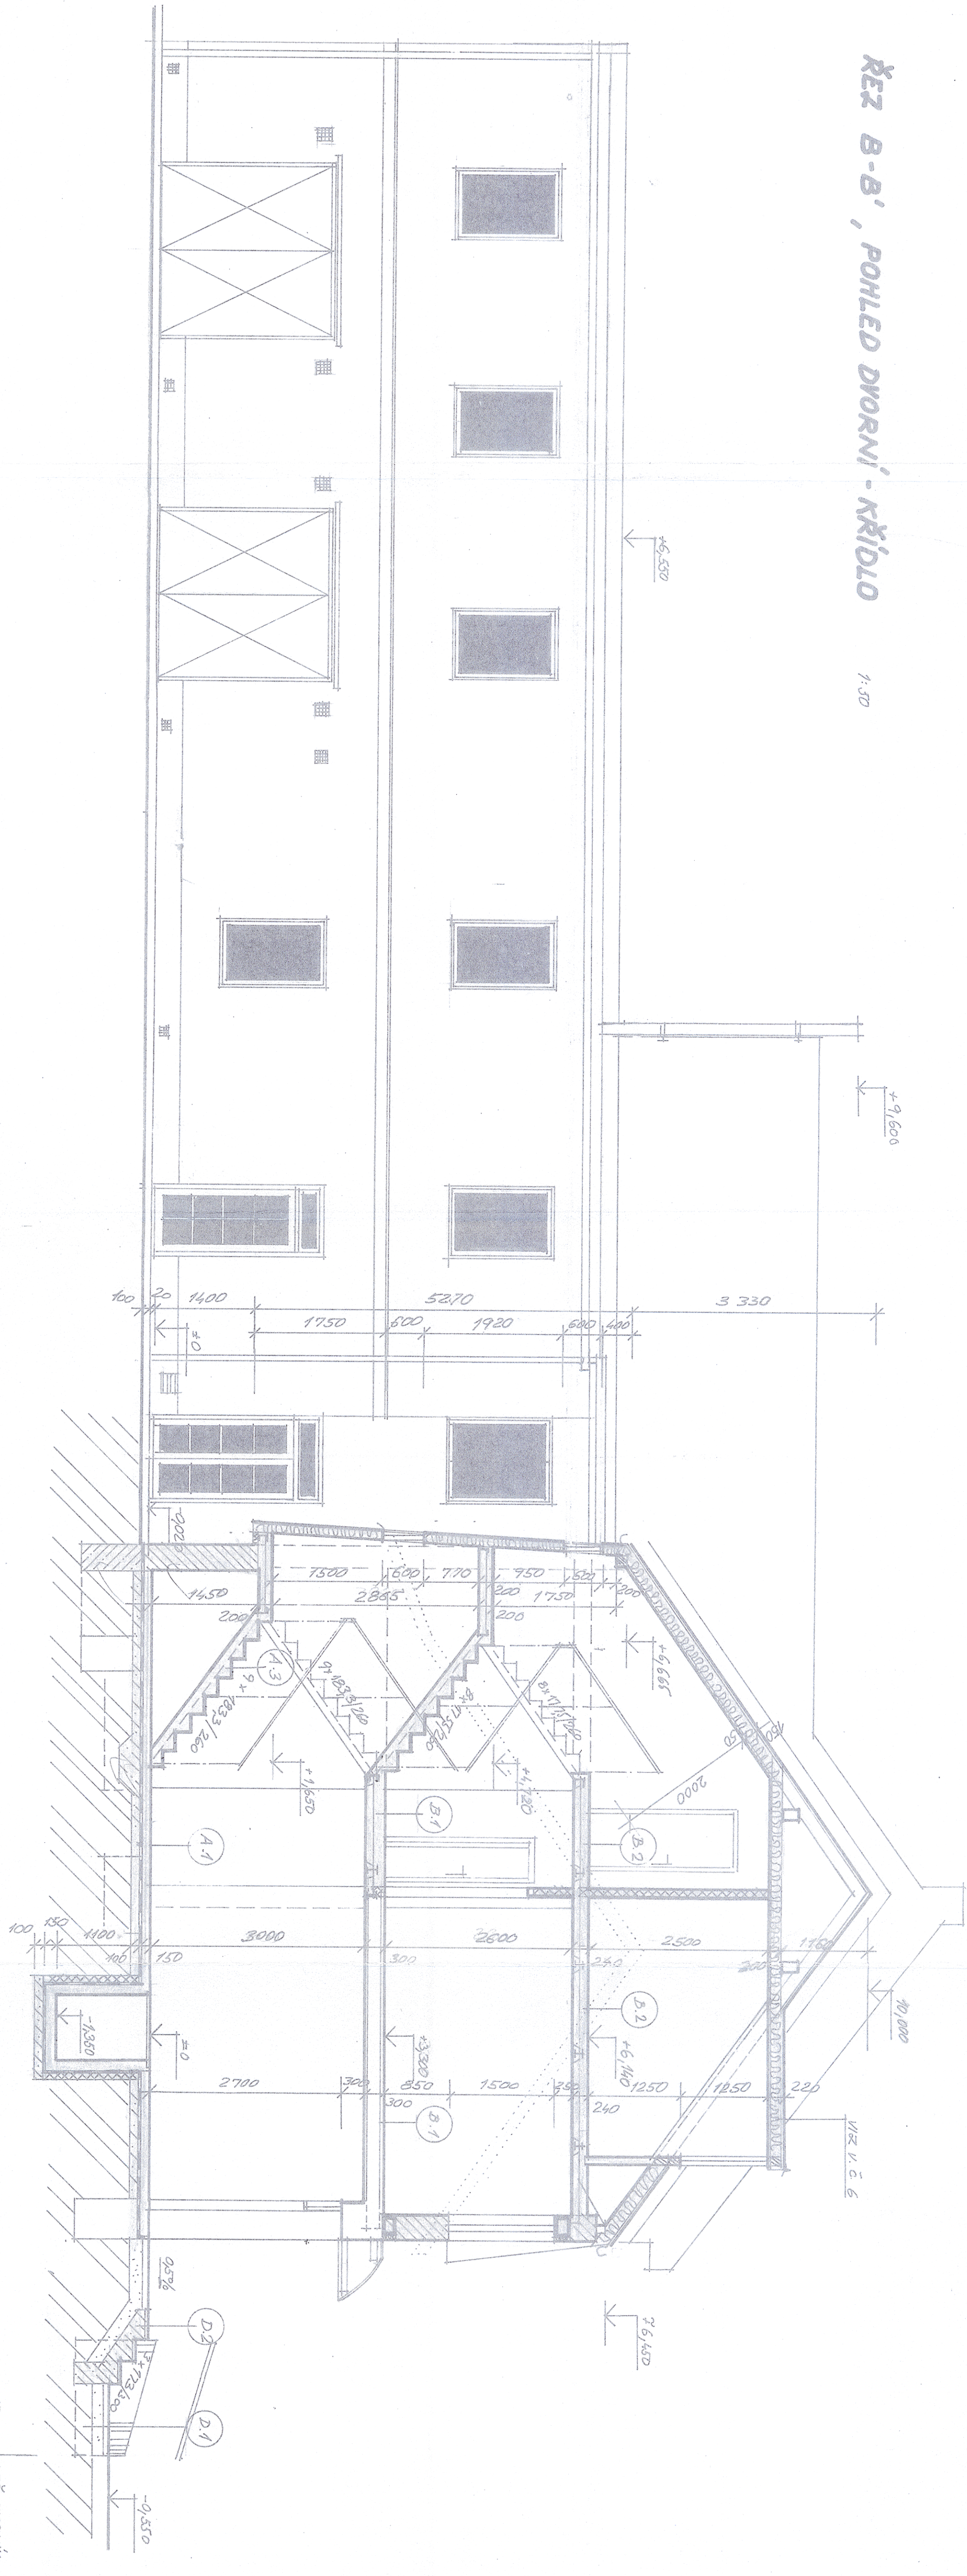

POHLED ULIČNÍ 1:50



ŘEZ C-C', POHLED DVORNÍ 1:50

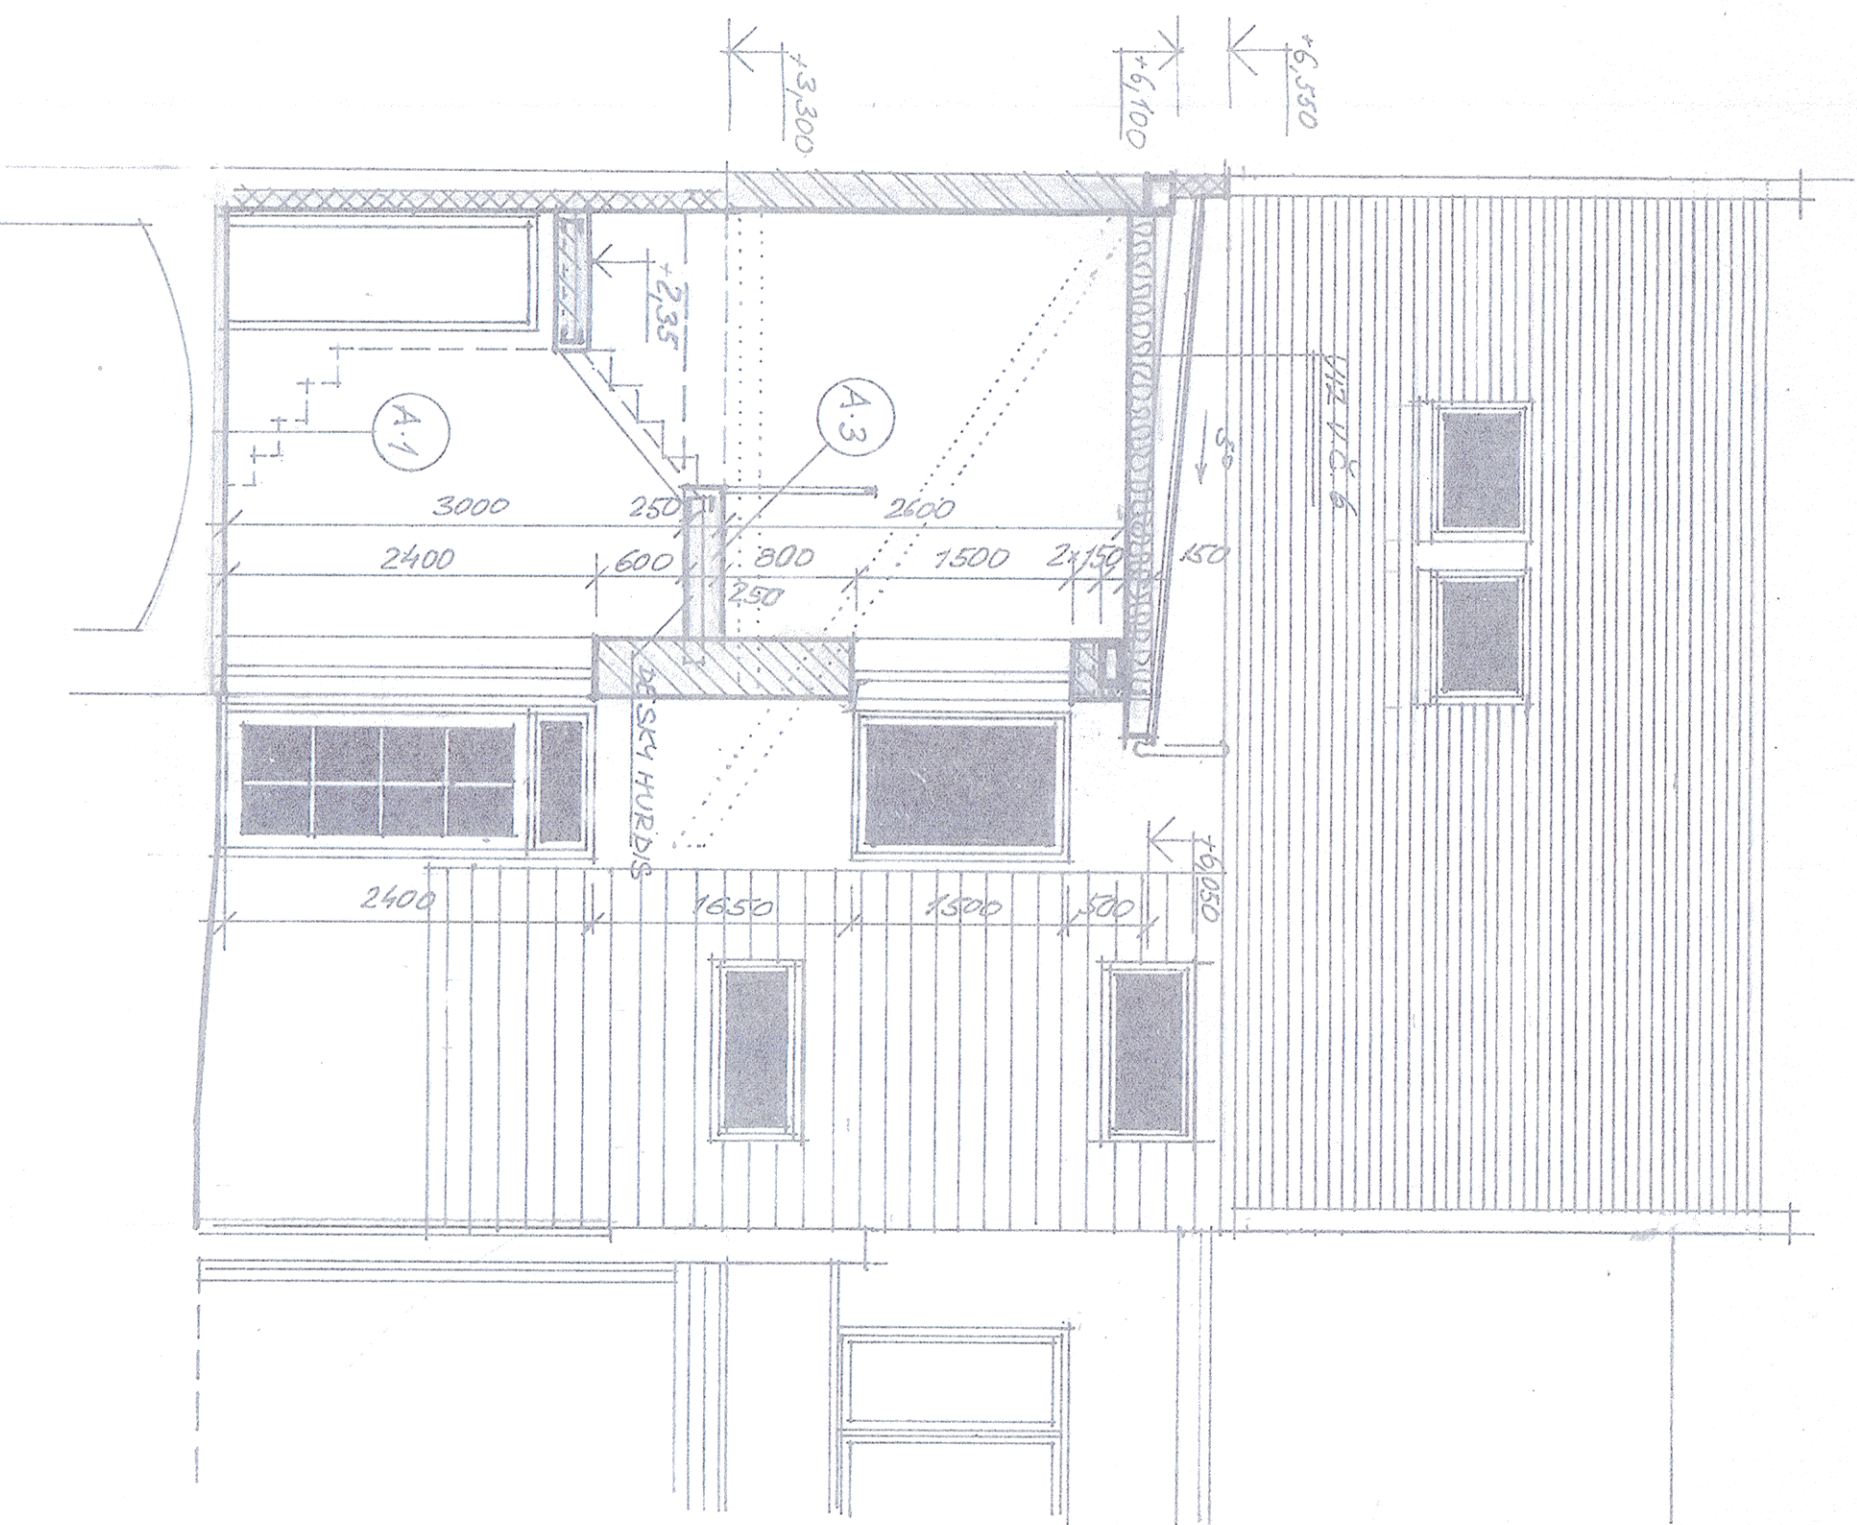

LEGENDA POUVRCHŮ

- WAF - HLADKÁ OMÍTKA - SVĚTLÝ OKR
- KEE - OBKLAD 300/300 - OKR
- BOUSKÝ KLIDEK - HLADKÁ

LEGENDA HNOT VIZ V.Č. 6

±0 = 217,600

PROJEKTANT	ZODP. PROJEKTANT	VYPRACOVAN
K. G. AKCH. PETR STRE		
INVESTOR	STAVIT. SPOL. S. R. O.	
PROJEKTA	STAVIT. SPOL. S. R. O.	
BLATNÉHO 23, BRNO		
ARCH. STAVBY	ŘEŠENÍ	
HER.	ČÍSLO DOK.	ČÍSLO DOK.
1 : 50	7	7