
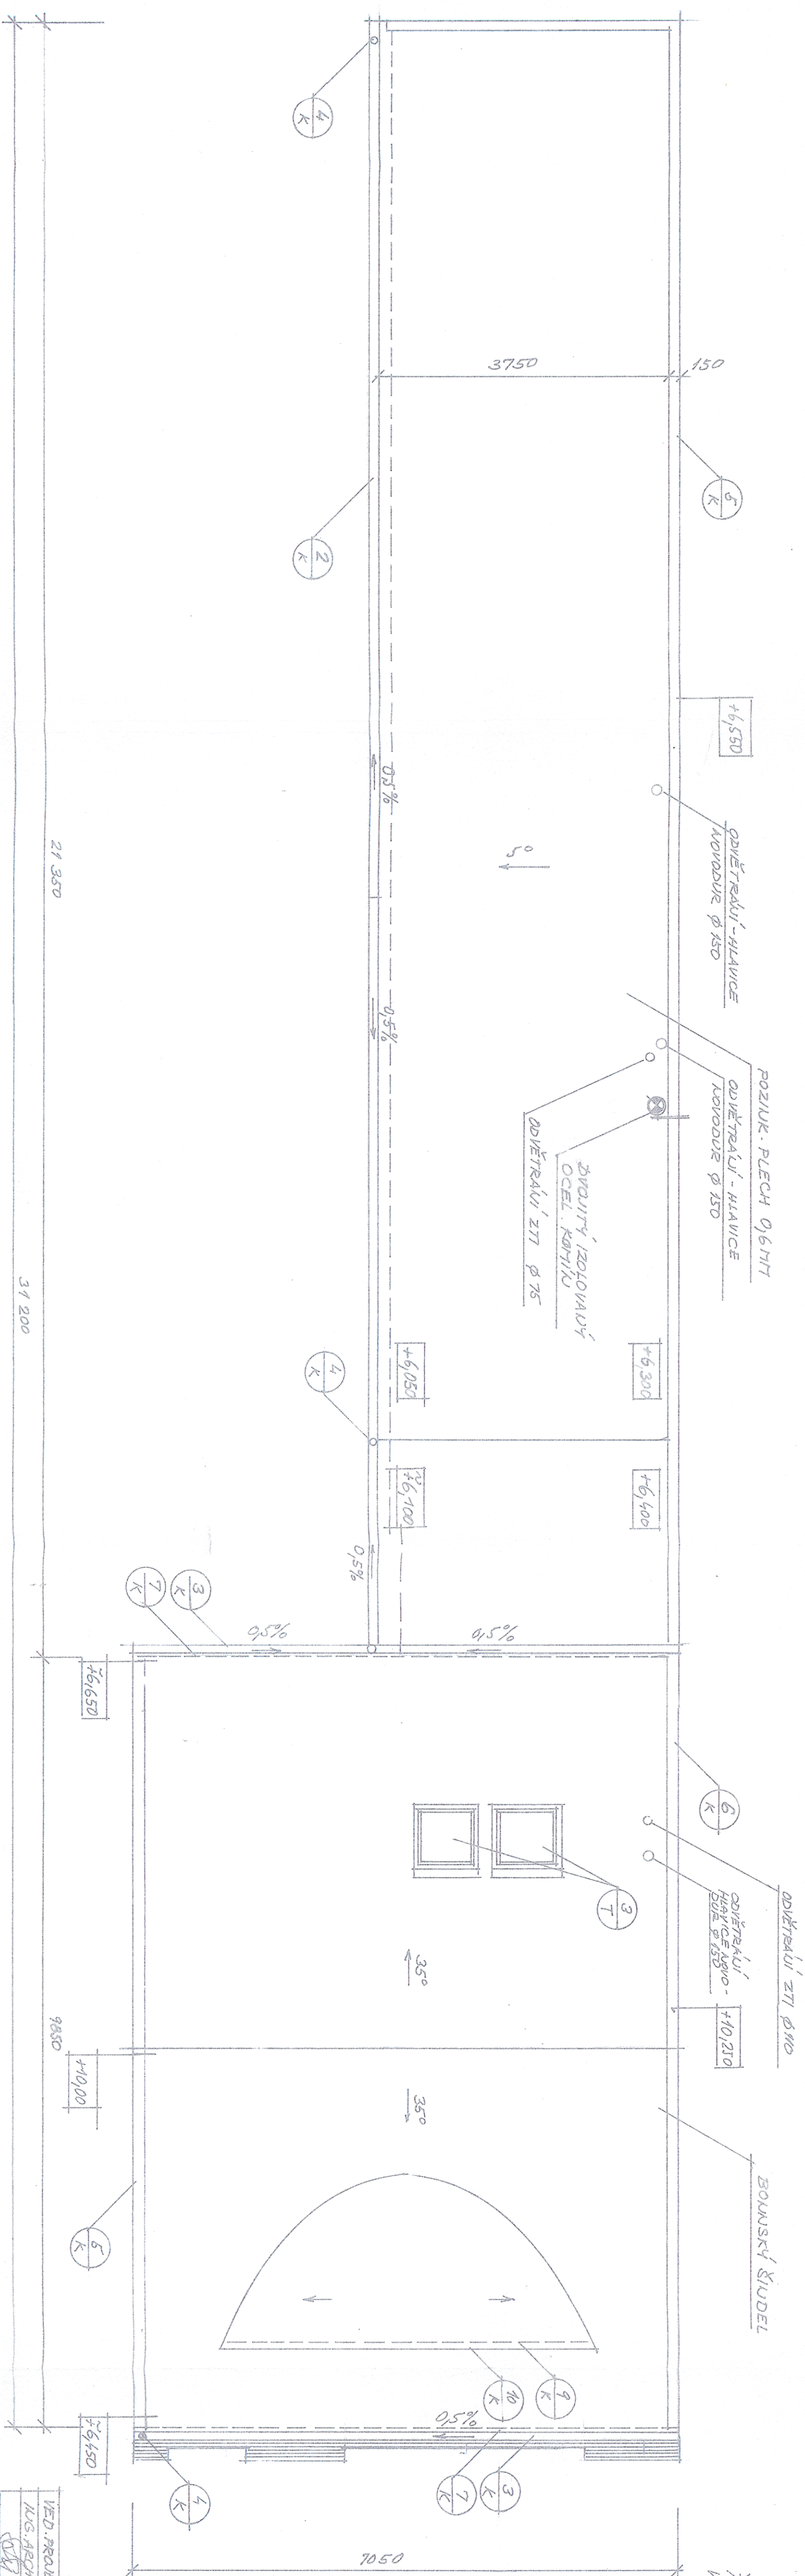


DETAIL ODVĚTRÁVÍ SEDLOVÉ STŘECHY

1:10

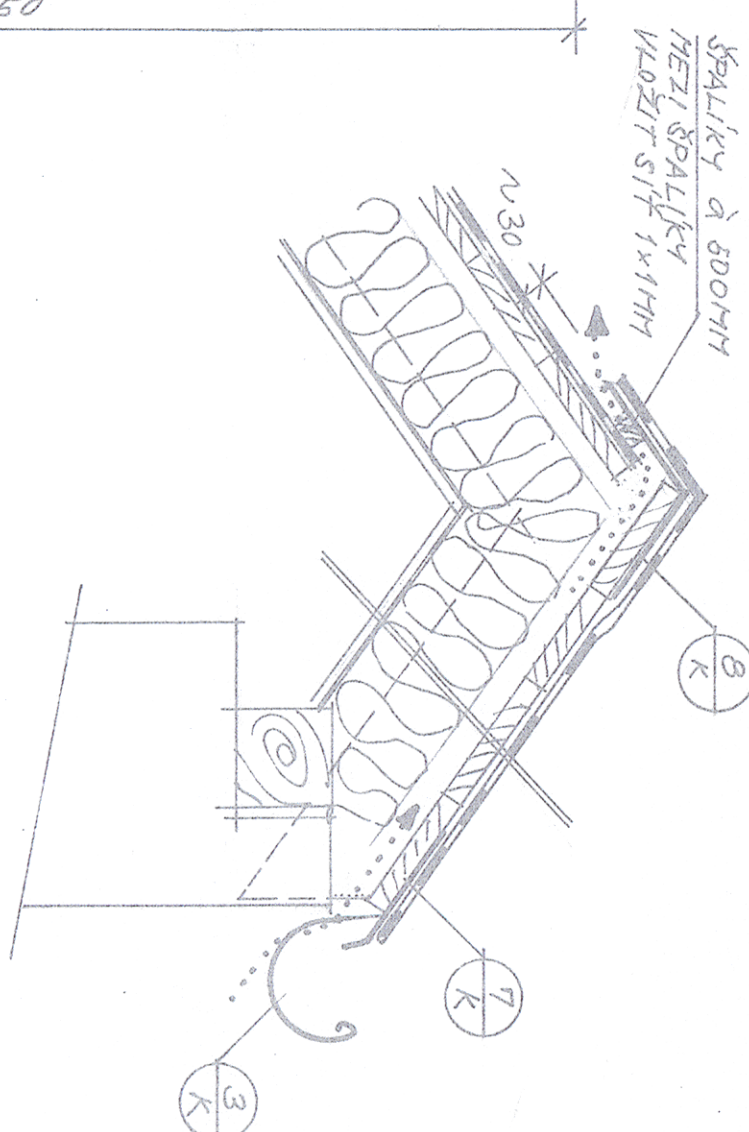

±0 = 217,600

VED. PROJEKTANT	ZODP. PROJEKTANT	UVPRAVIOUČ
HUG. ARCH. P. STŘEŠ		
INVESTOR	STAVIT. SPOL. S R.O.	
PROJEKT	4.4.4	
DATUM	VII/1994	
GRUPA	PS	
ZAK. ČÍSLO	006/94	
VER.	1:50	ČÍSLO VKR.
STŘECHA		5